


# BIG קרית גת

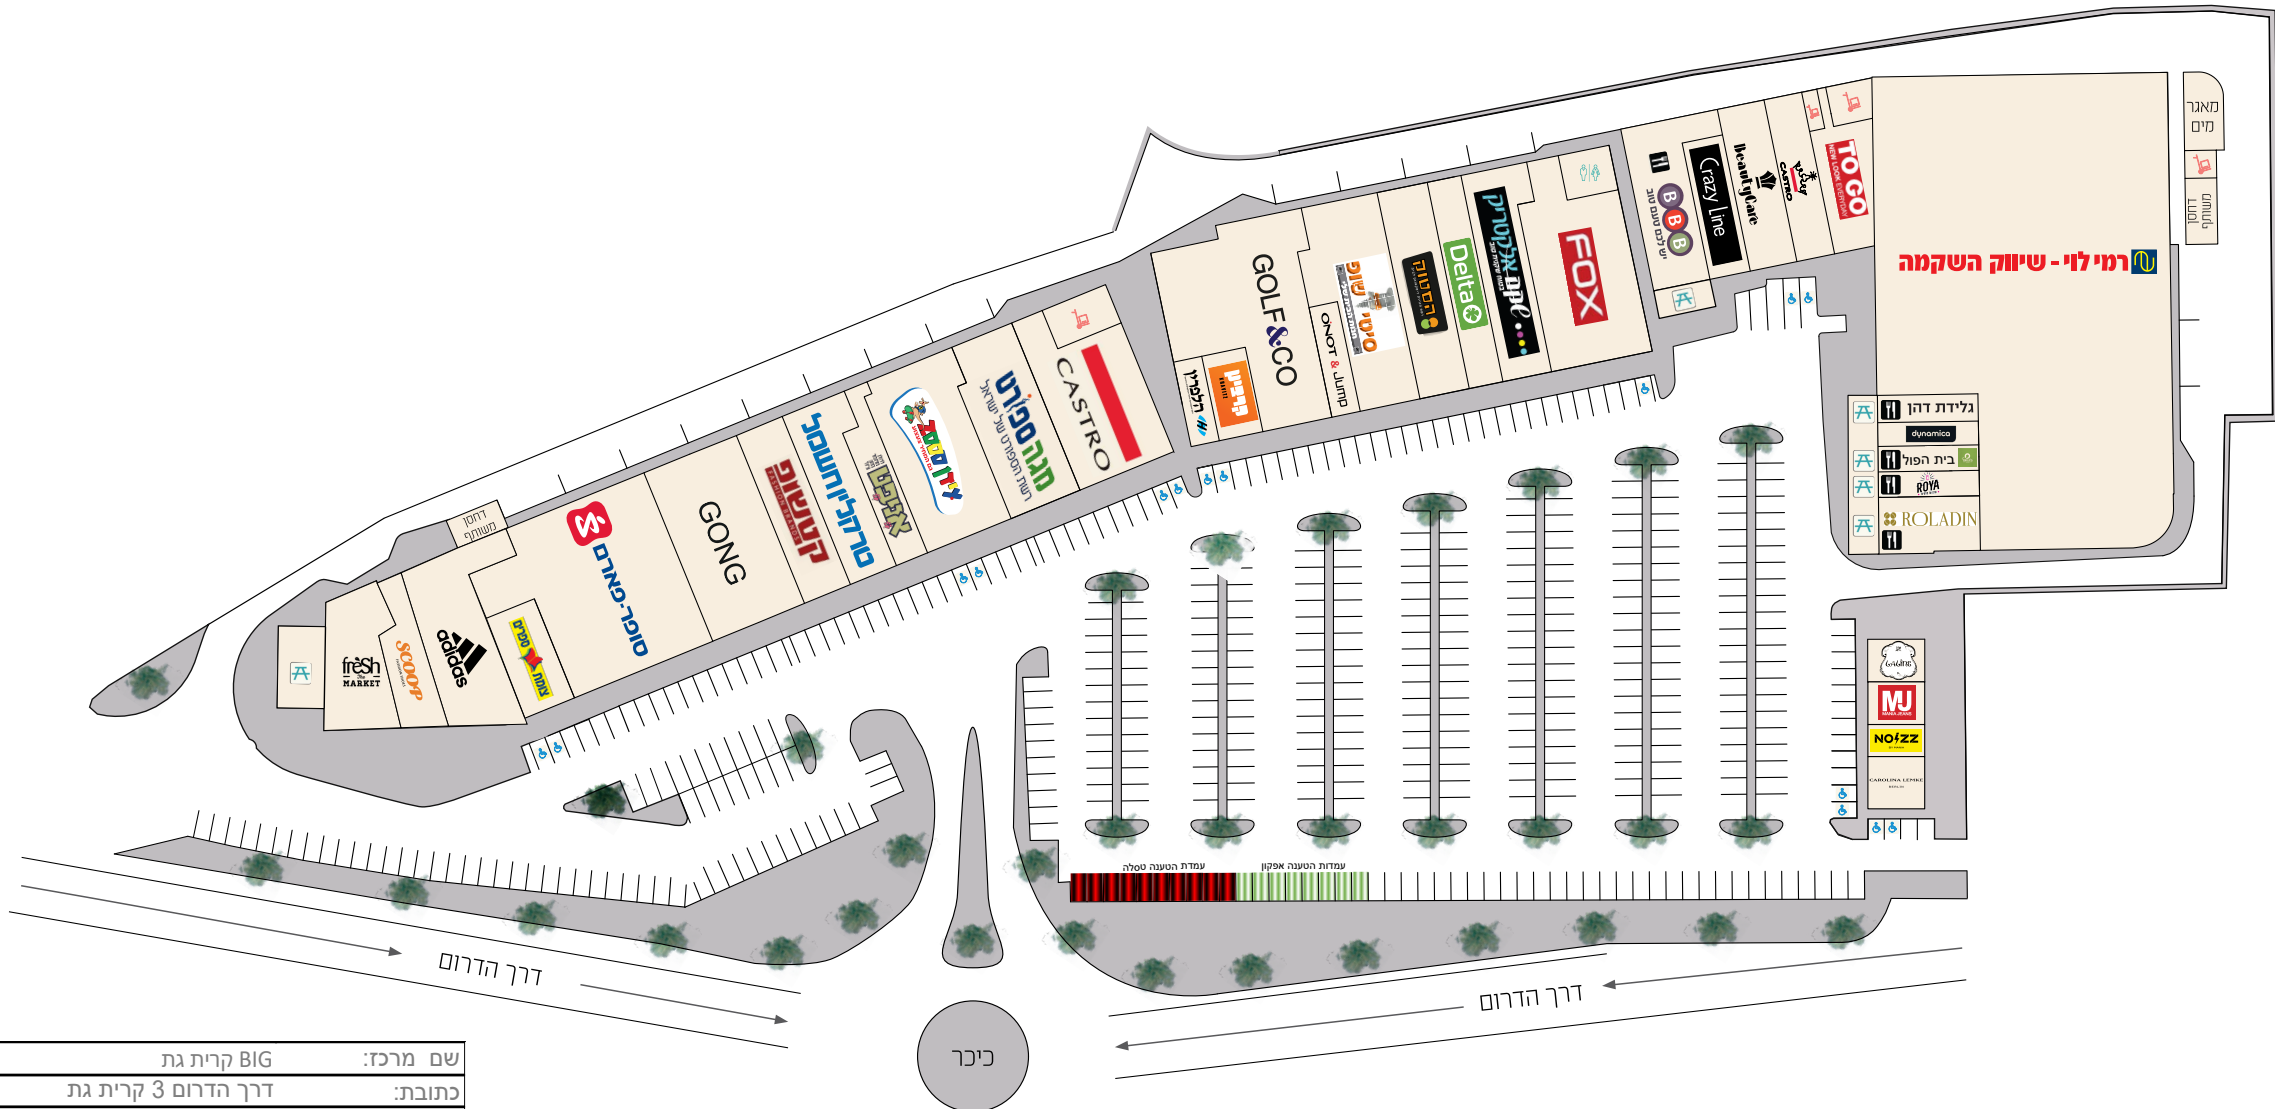

שם מרכז:	BIG קרית גת
כתובת:	דרך הדרום 3 קרית גת
שטח מסחרי:	10,700 מ"ר
מס. חנויות במרכז:	36
מס. מקומות חניה:	400
מנהל מרכז:	נמרוד אורי
טלפון:	052-866-6758
דוא"ל:	Nimrod@bigcenters.co.il

- חניה וחניית נכים
- מעליות ומדרגות
- מזון ומסעדות
- שירותים
- שטח טכני
- שטח הסעדה חיצוני