


קומת קרקע

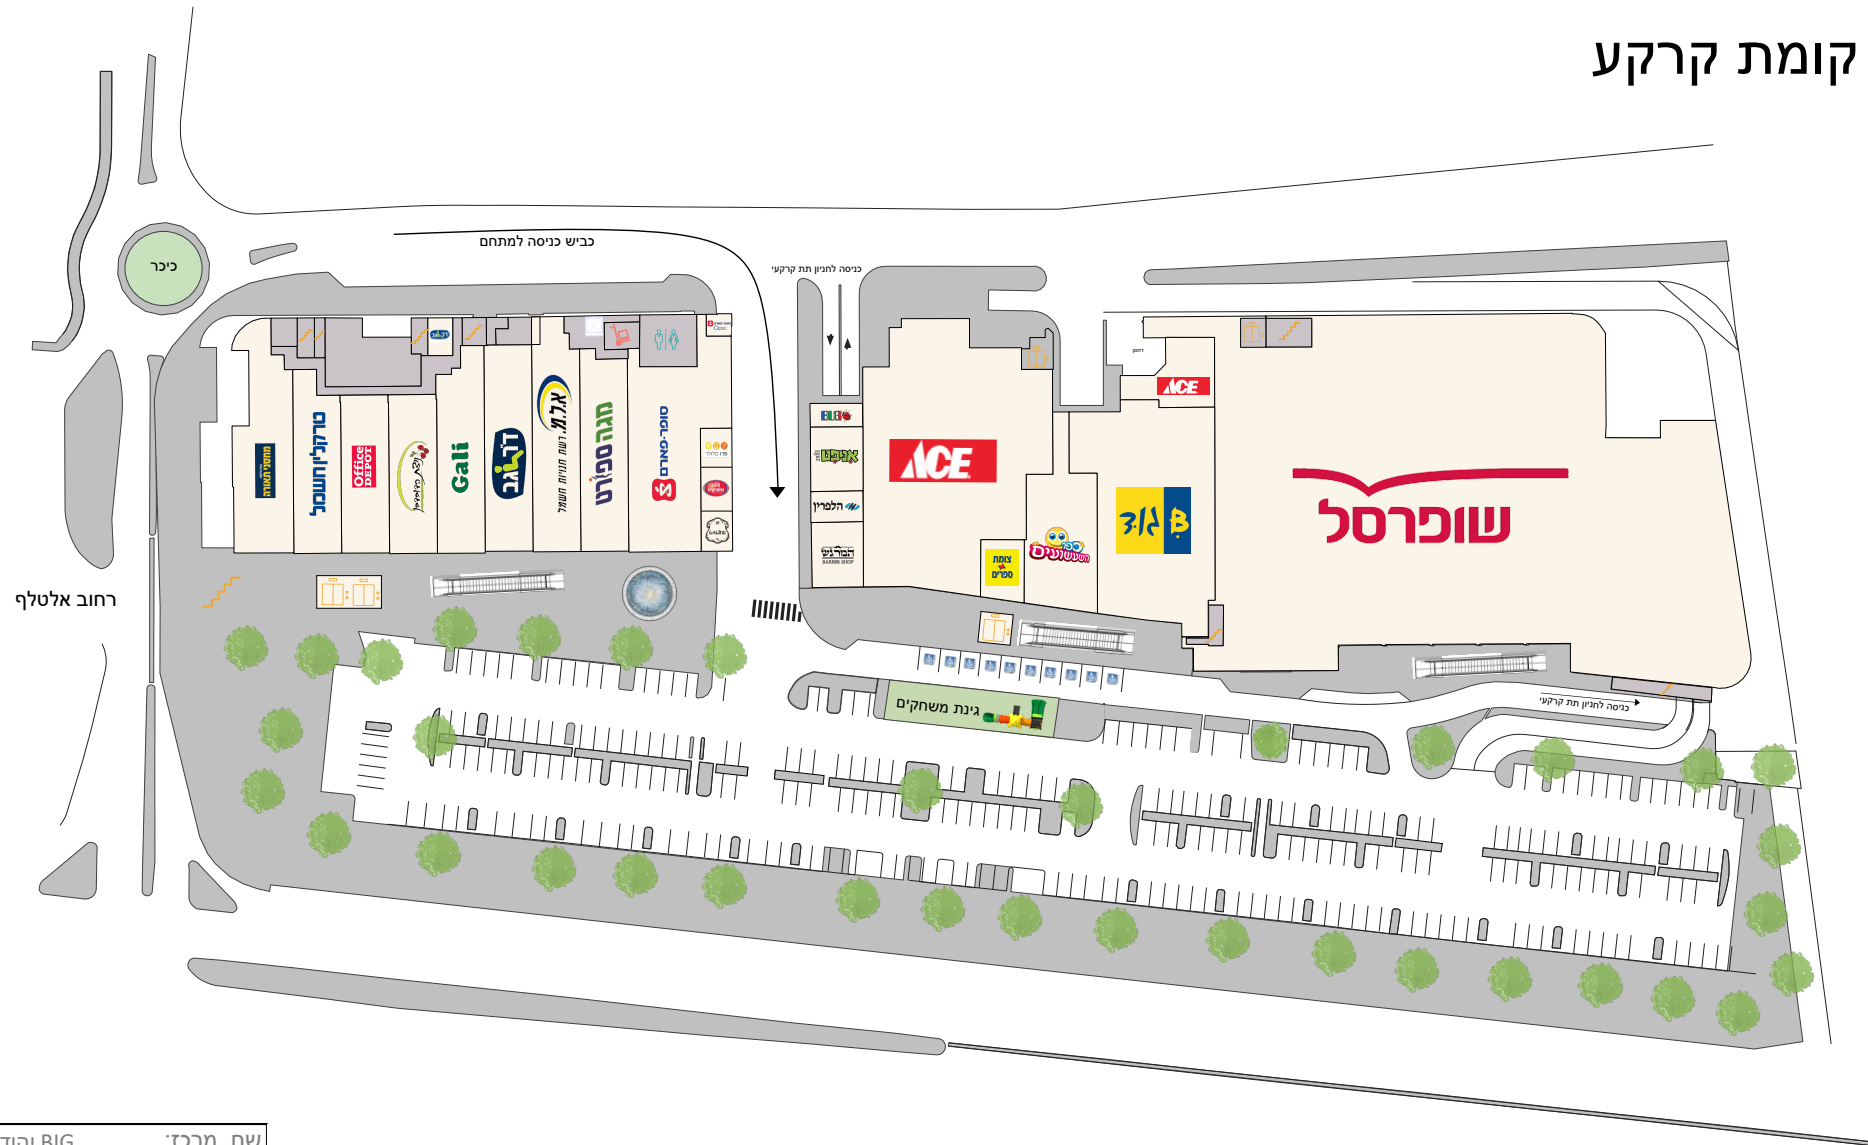


שם מרכז:	BIG יהוד
כתובת:	אלטלף 4 יהוד מונסון
שטח מסחרי:	20,000 מ"ר
מס. חנויות במרכז:	48
מס. מקומות חניה:	900
מנהל מרכז:	מיכל שמעוני
טלפון:	052-304-2304
דוא"ל:	michal@bigcenters.co.il

- חניה וחניית נכים
- מעליות ומדרגות
- מזון ומסעדות
- שירותים
- שטח טכני
- שטח הסעדה חיצוני


קומה ראשונה



בניין משרדים-קומה ראשונה

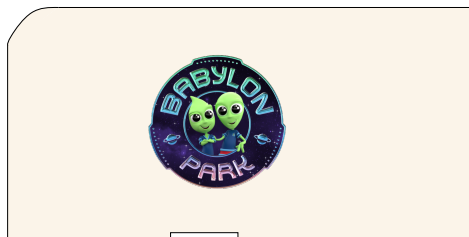

בניין משרדים-קומה שניה

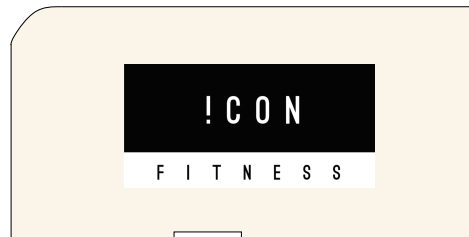

שם מרכז:	BIG יהוד
כתובת:	אלטלף 4 יהוד מונסון
שטח מסחרי:	20,000 מ"ר
מס. חנויות במרכז:	48
מס. מקומות חניה:	900
מנהל מרכז:	מיכל שמעוני
טלפון:	052-304-2304
דוא"ל:	michal@bigcenters.co.il

- חניה וחנית נכים
- שירותים
- מעליות ומדרגות
- שטח טכני
- מזון ומסעדות
- שטח הסעדה חיצוני